


PROSTILTadvance 2.0 Abstandshalter  
mit Neoprenpad

PROSTILTadvance Stellfuß

PROSTILT Gummigranulatpad  
200x200x5 mm mit Alu-Kaschierung

PROSTILTadvance 2.0 Basisprofil

PROSTILTadvance 2.0 Clip X  
für Plattenbeläge

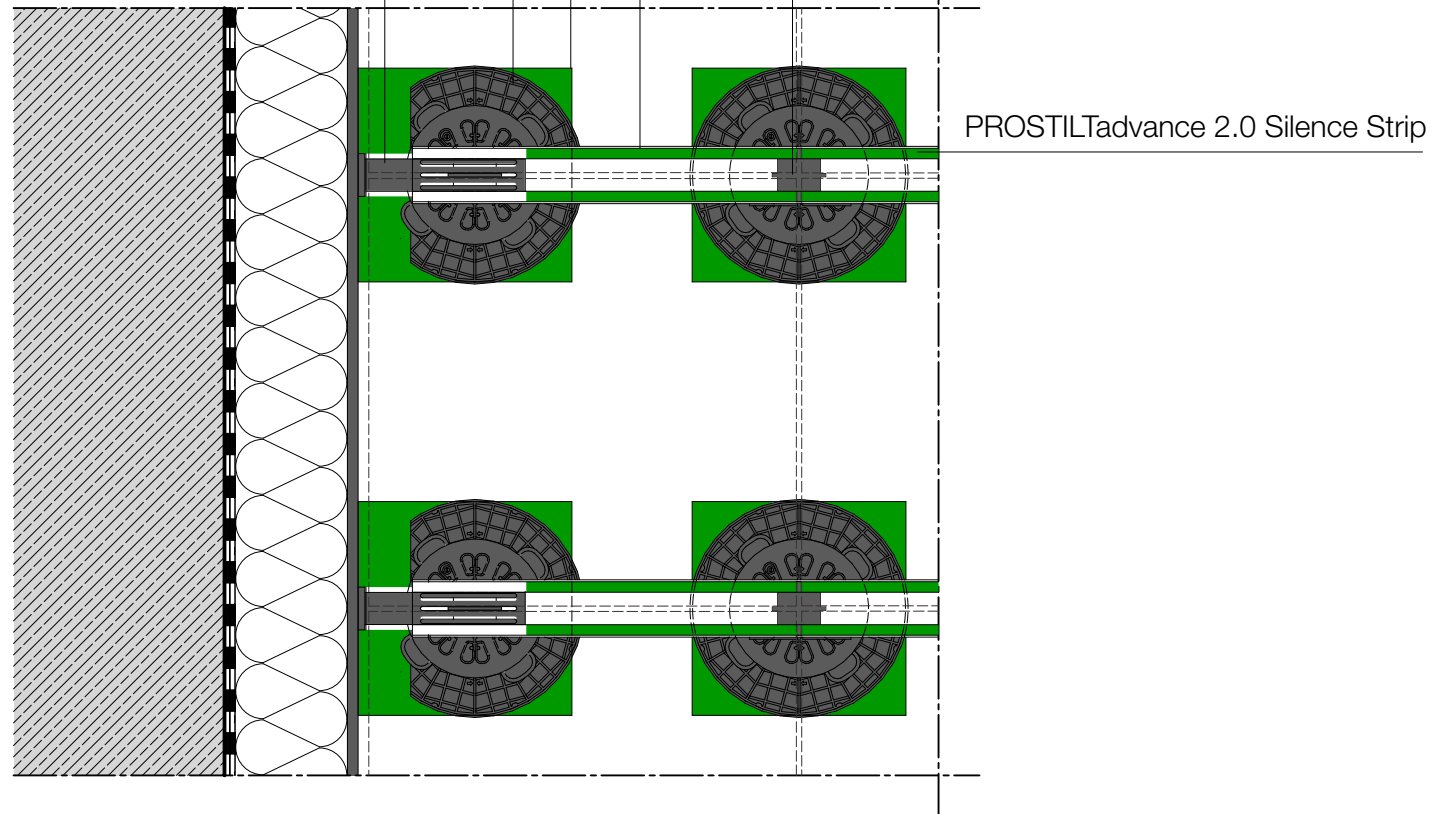

PROSTILTadvance 2.0 Silence Strip



Proline Systems GmbH  
Kratzenburger Landstraße 11-15  
Industriegebiet Hellerwald  
D - 56154 Boppard  
Telefon: +49 (0) 67 42 / 80 16 0  
E-Mail: info(at)proline-systems.com

PROSTILTadvance Flachdach Anschluss Wand - Grundriss  
M 1:5