

PROSTILT Rinne 150 mm

PROSTILTadvance Stellfuß


PROSTILTadvance Soft tape

PROSTILT Gummigranulatpad
200x200x5 mm mit Alu-Kaschierung

PROSTILTadvance Multiclip X
für Plattenbeläge

PROSTILTadvance Basisprofil

Querverstrebung mit
PROSTILTadvance Eckverbinder

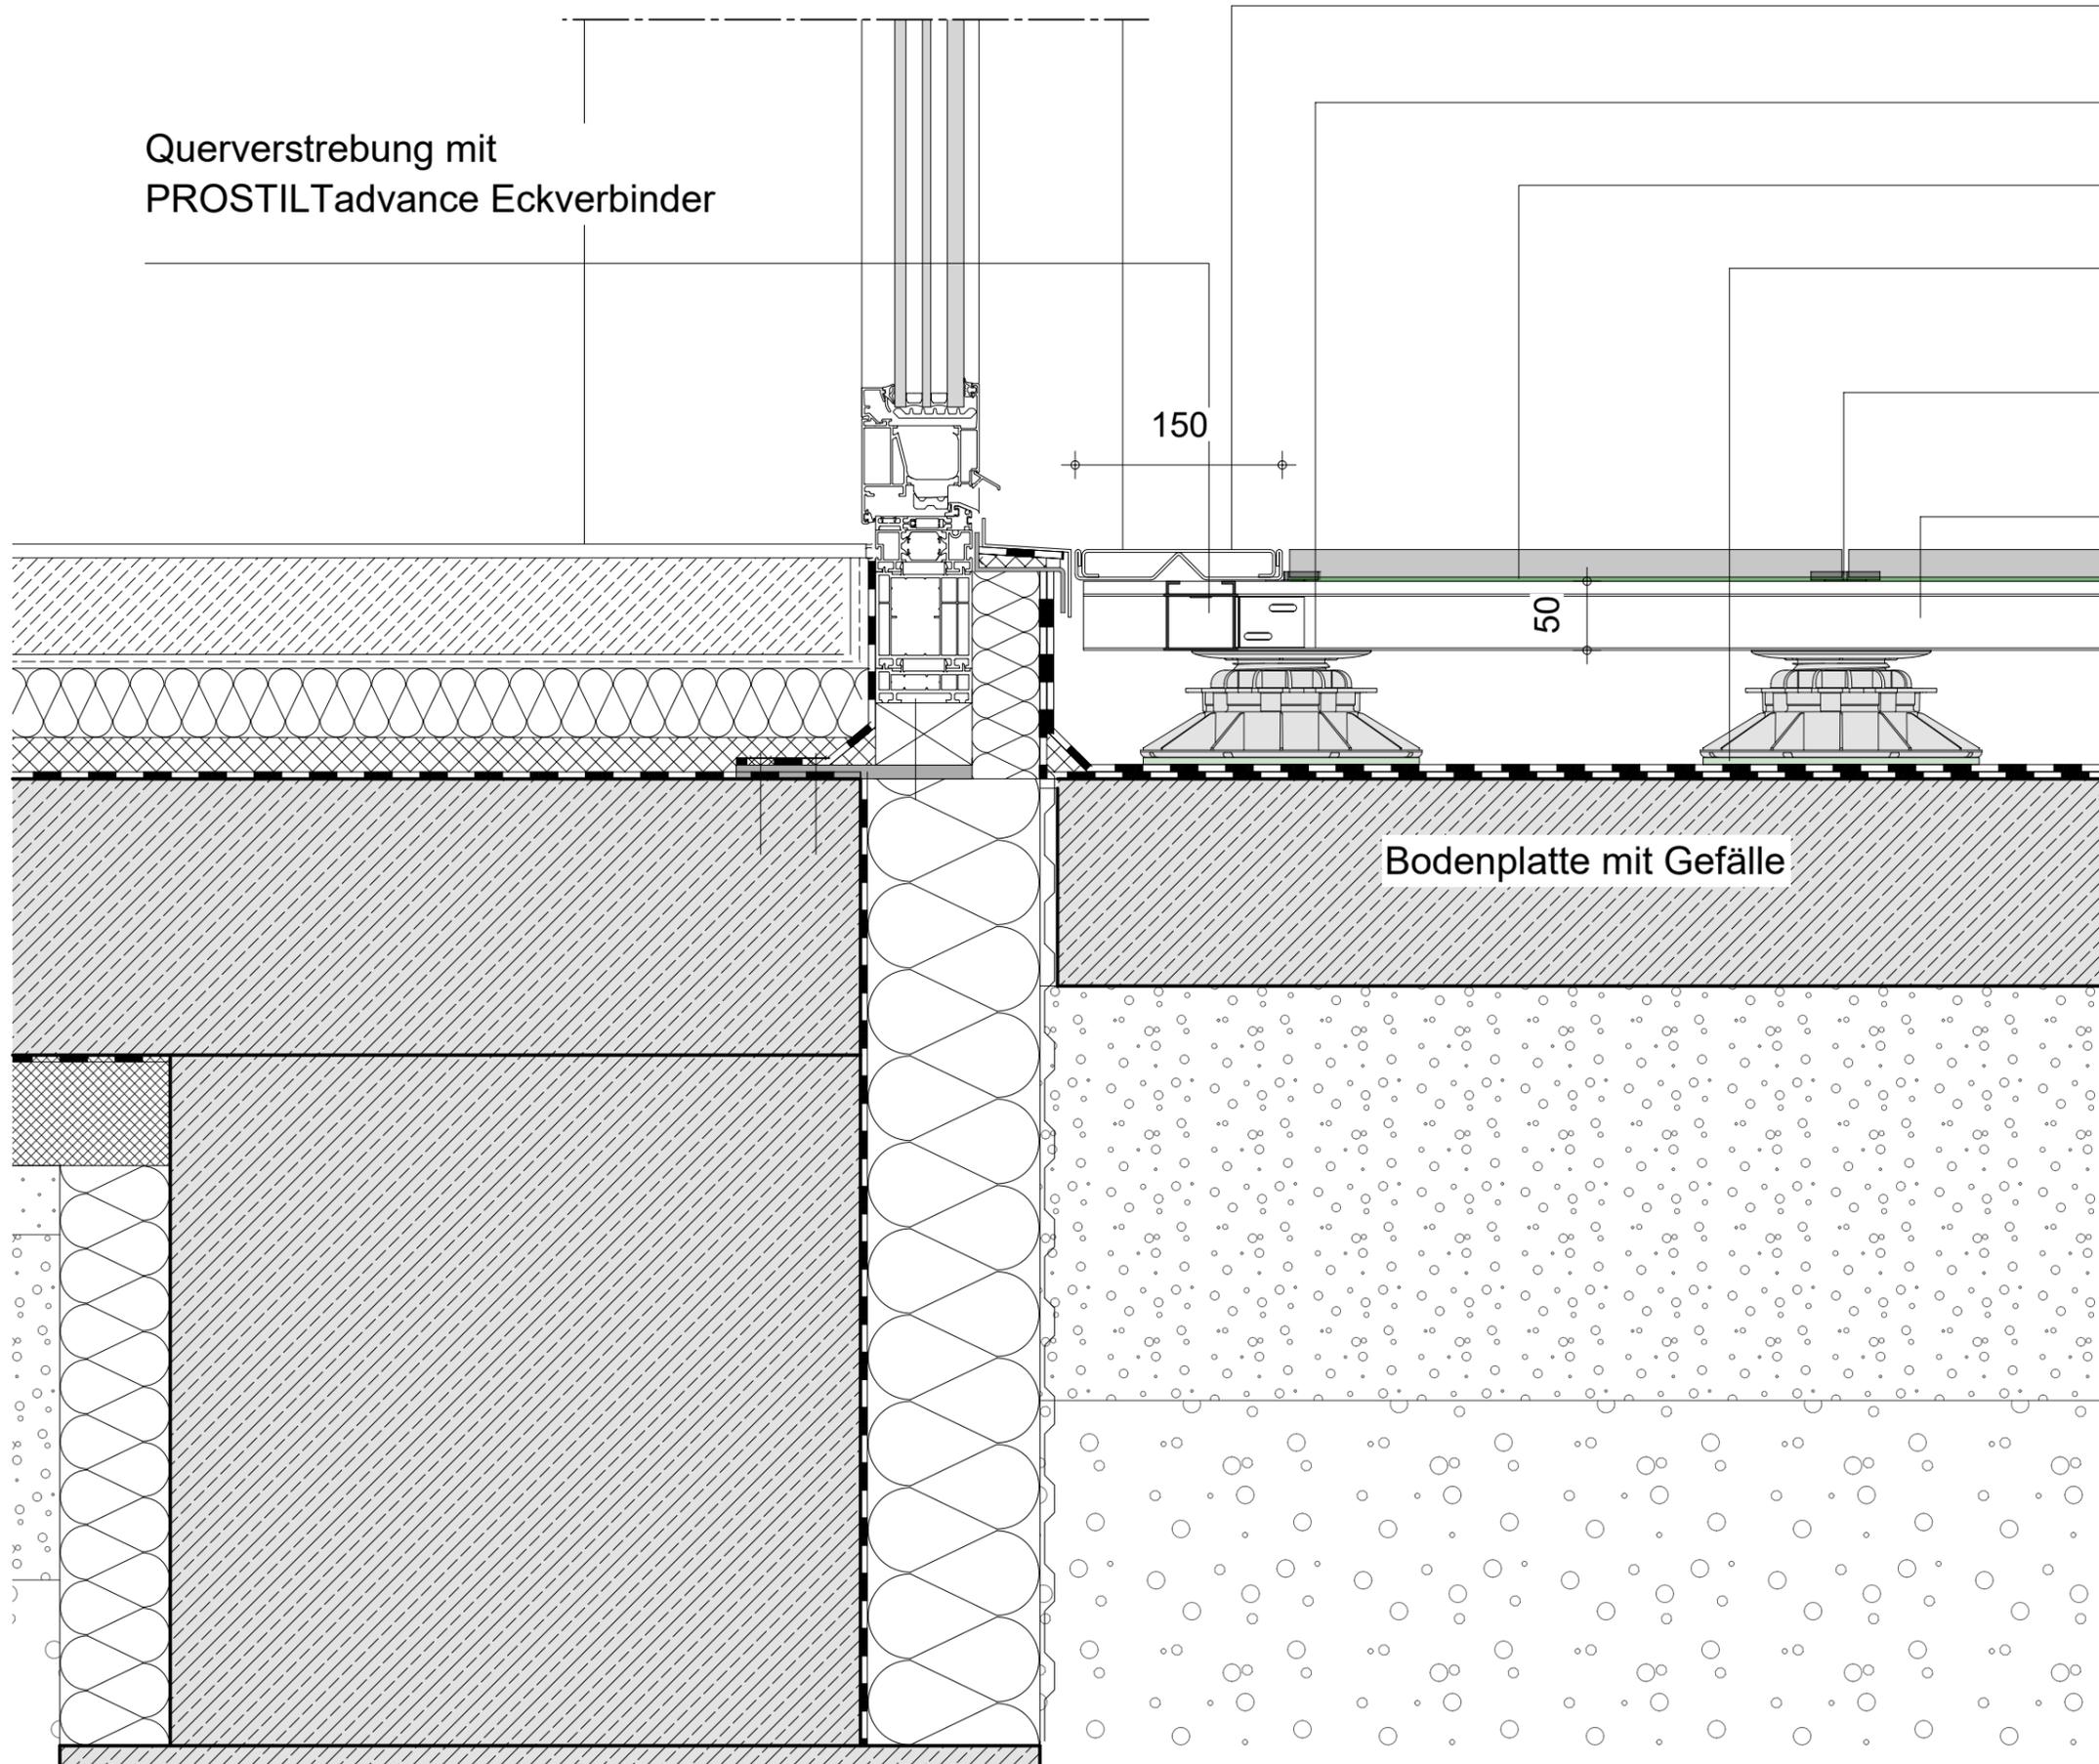

Bodenplatte mit Gefälle

PROLINE

Proline Systems GmbH
Kratzenburger Landstraße 11-15
Industriegebiet Hellerwald
D - 56154 Boppard
Telefon: +49 (0) 67 42 / 80 16 0
E-Mail: info(at)proline-systems.com

IDEEN UND TECHNIK
DEISEN
PLANUNG

Terrassentür mit Rinne PROSTILTadvance | Fenster in Dämmebene

Deisen P+P GmbH | Ernst-Abbe-Straße 16 | 56070 Koblenz | 0261-9884985-0 | info@deisen-pp.de | M 1:5 | 05.06.2020 | AS