


PROSTILT Rinne 150 mm

Querverstrebung mit  
PROSTILTadvance Eckverbinder

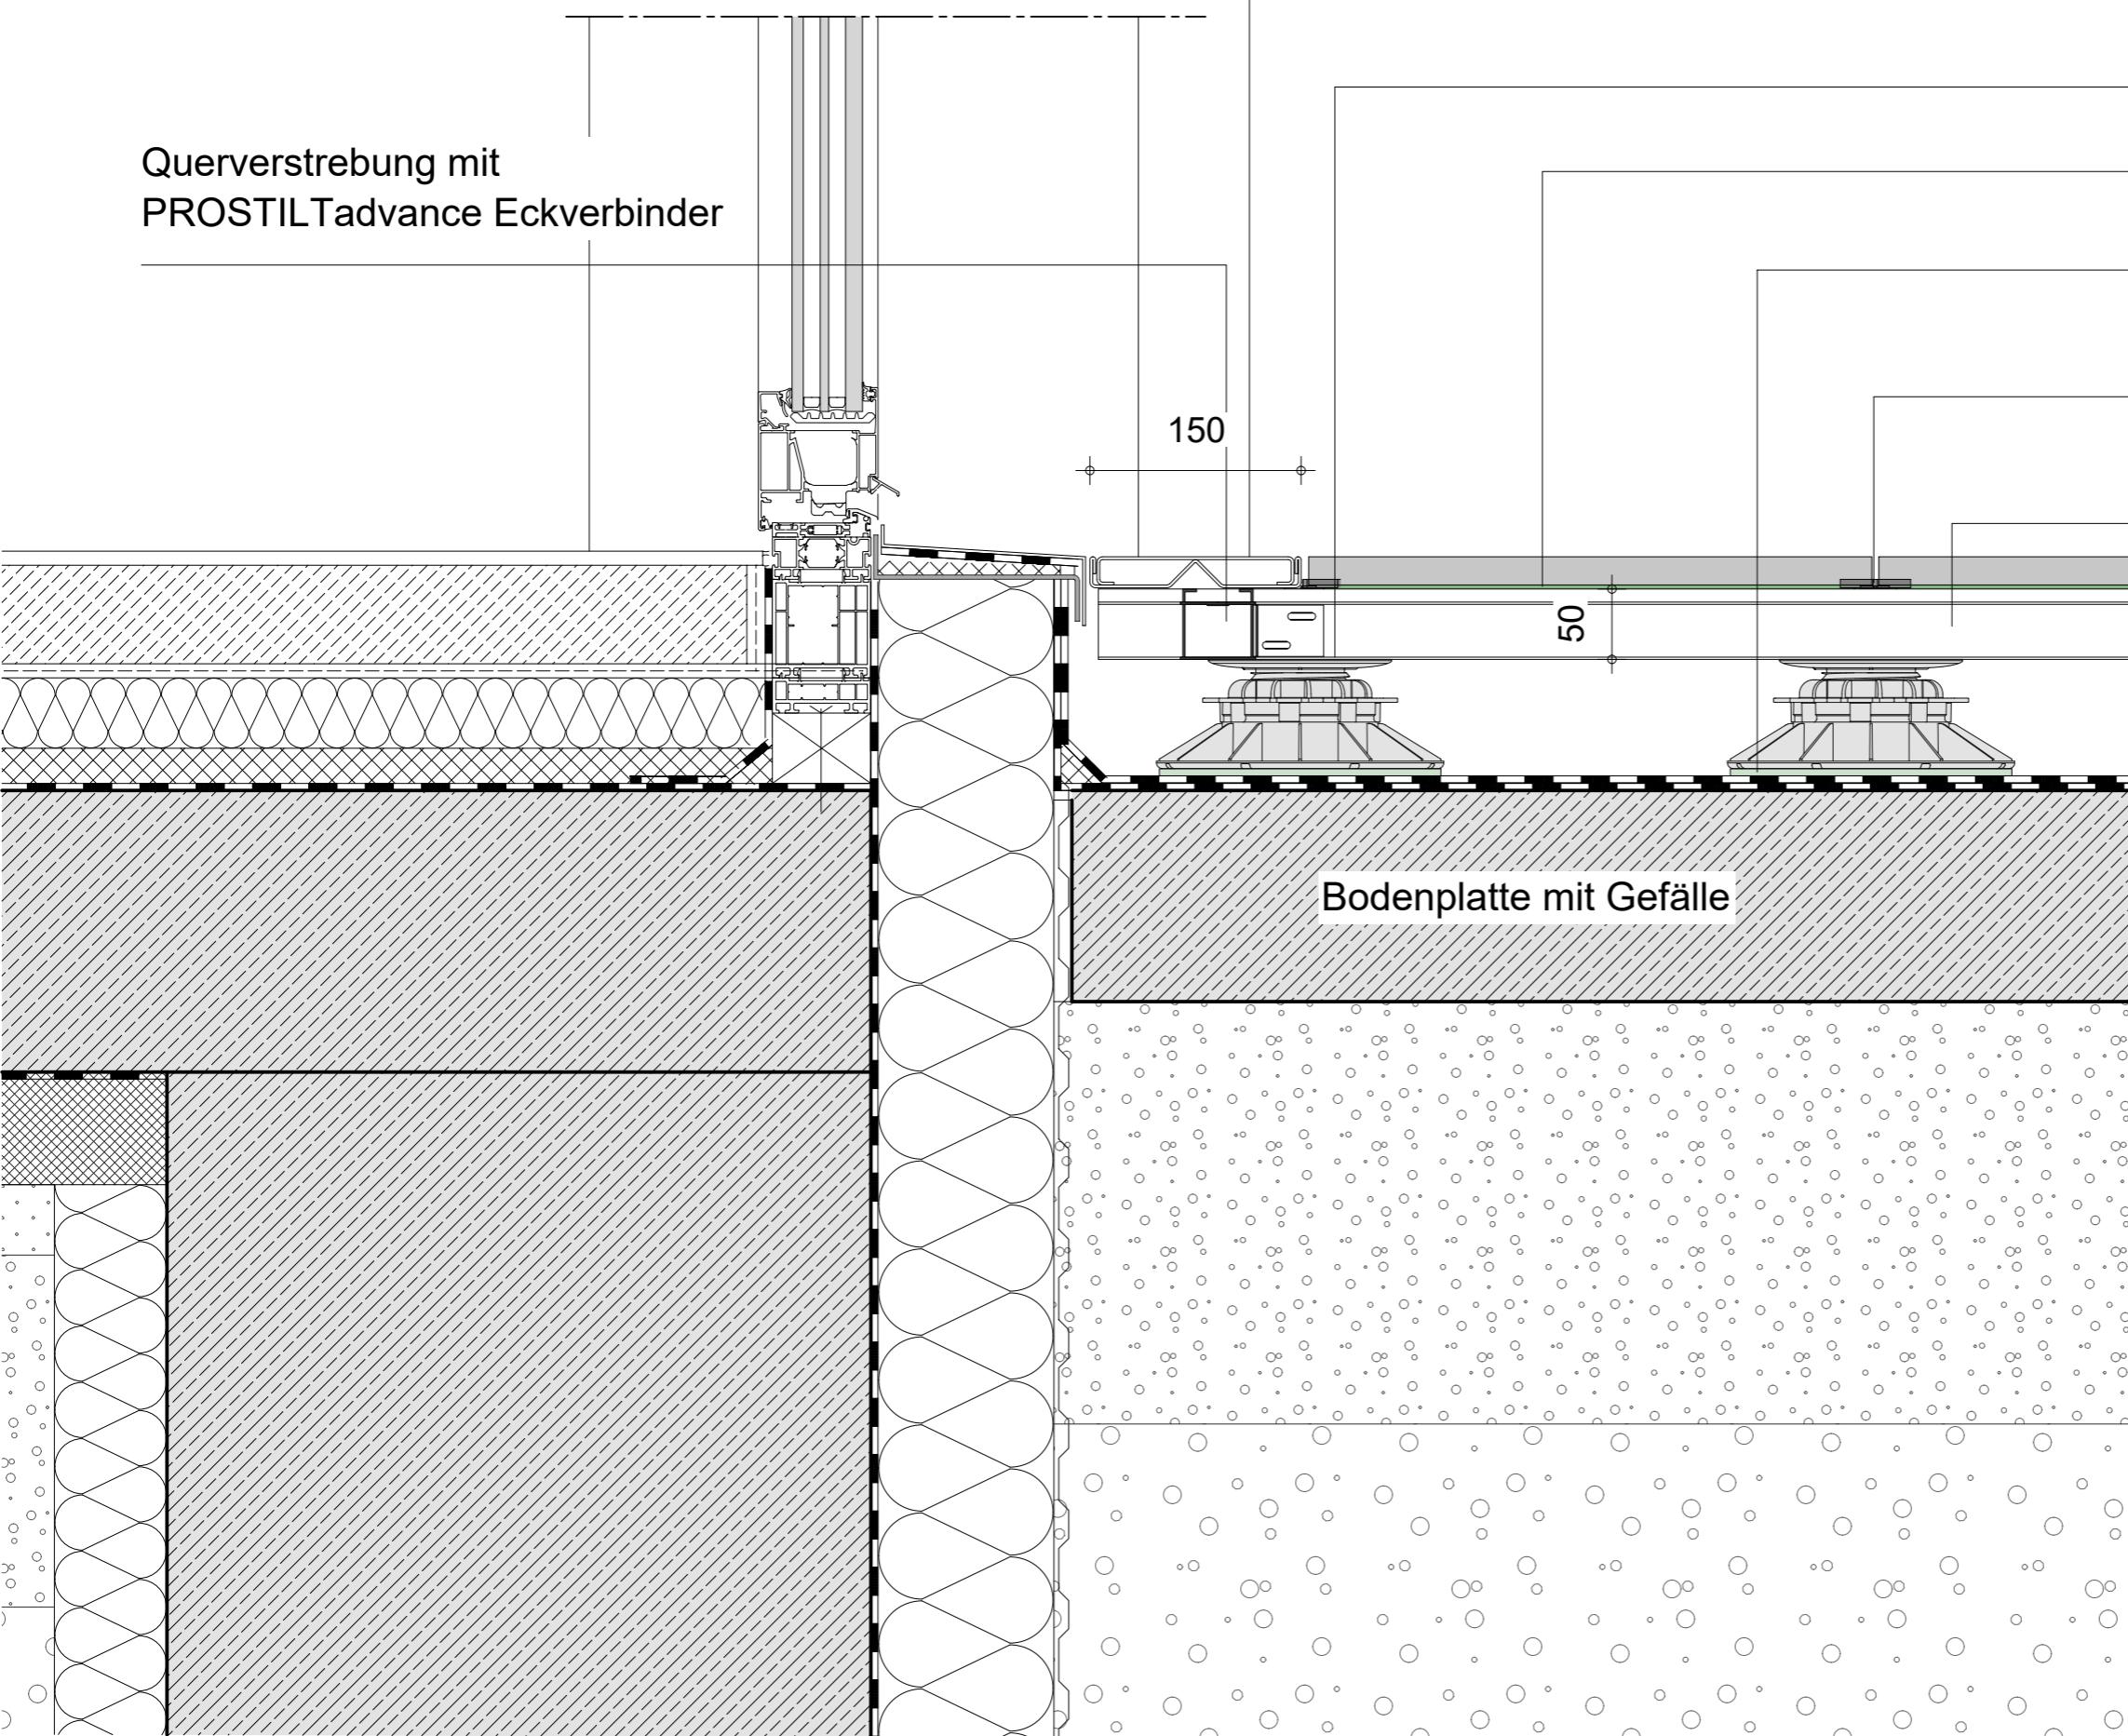

PROSTILTadvance Stellfuß

PROSTILTadvance Soft tape

PROSTILT Gummigranulatpad  
200x200x5 mm mit Alu-Kaschierung

PROSTILTadvance Multiclip X  
für Plattenbeläge

PROSTILTadvance Basisprofil

**PROLINE**

Proline Systems GmbH  
Kratzenburger Landstraße 11-15  
Industriegebiet Hellerwald  
D - 56154 Boppard  
Telefon: +49 (0) 67 42 / 80 16 0  
E-Mail: info(at)proline-systems.com

IDEEN UND TECHNIK  
**DEISEN**  
PLANUNG

Terrassentür mit Rinne PROSTILTadvance | Fenster in Wandebene - Schnitt

Deisen P+P GmbH | Ernst-Abbe-Straße 16 | 56070 Koblenz | 0261-9884985-0 | info@deisen-pp.de | M 1:5 | 05.06.2020 | AS