

PROSTILT Rinnenset 150 mm

PROSTILTadvance Stellfuß


PROSTILTadvance 2.0 Querverbinder

PROSTILT Gummigranulatpad
200x200x5 mm mit Alu-Kaschierung

PROSTILTadvance 2.0 Clip X
für Plattenbeläge

PROSTILTadvance 2.0 Basisprofil

PROSTILTadvance 2.0 Silence Strip

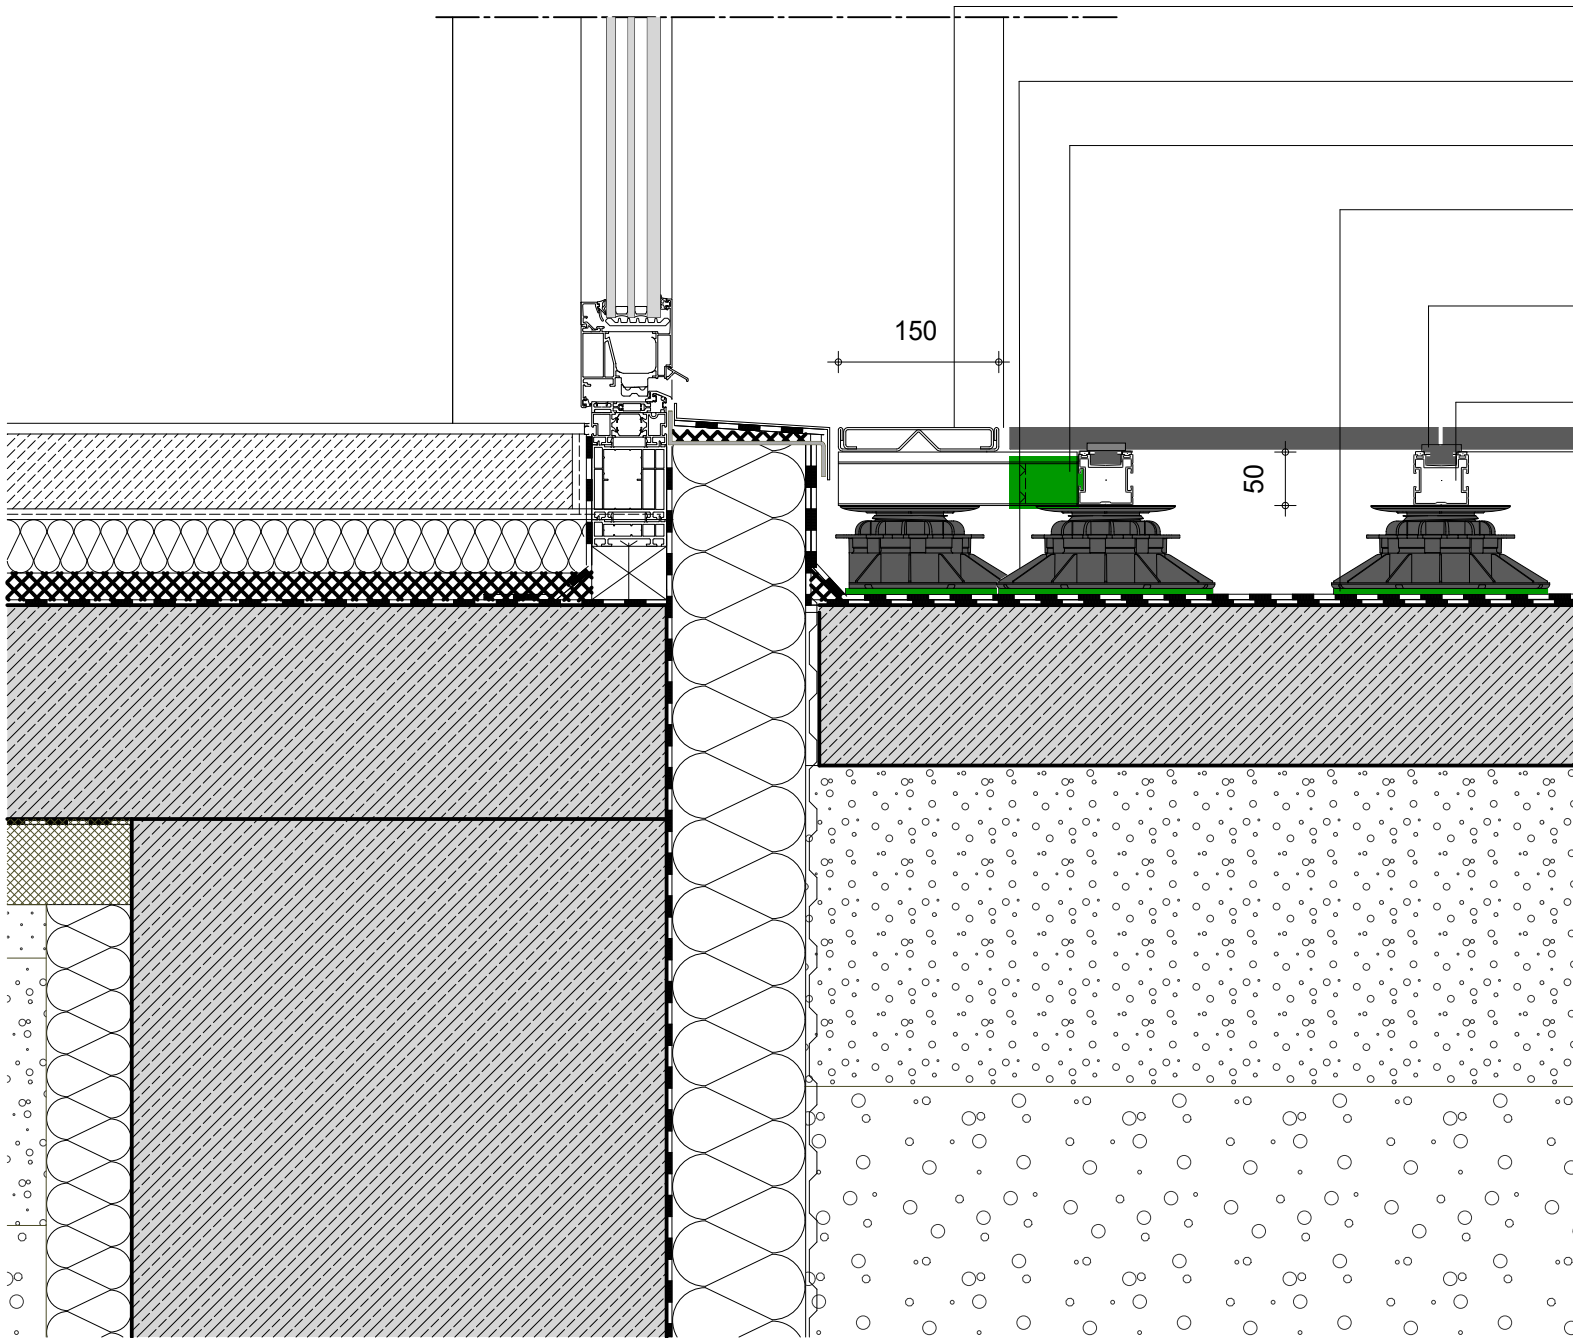

PROLINE

Proline Systems GmbH
Kratzenburger Landstraße 11-15
Industriegebiet Hellerwald
D - 56154 Boppard
Telefon: +49 (0) 67 42 / 80 16 0
E-Mail: [info\(at\)proline-systems.com](mailto:info(at)proline-systems.com)

Terrassentür mit Connector Q PROSTILTadvance | Fenster in Wandebene - Schnitt
M 1:5