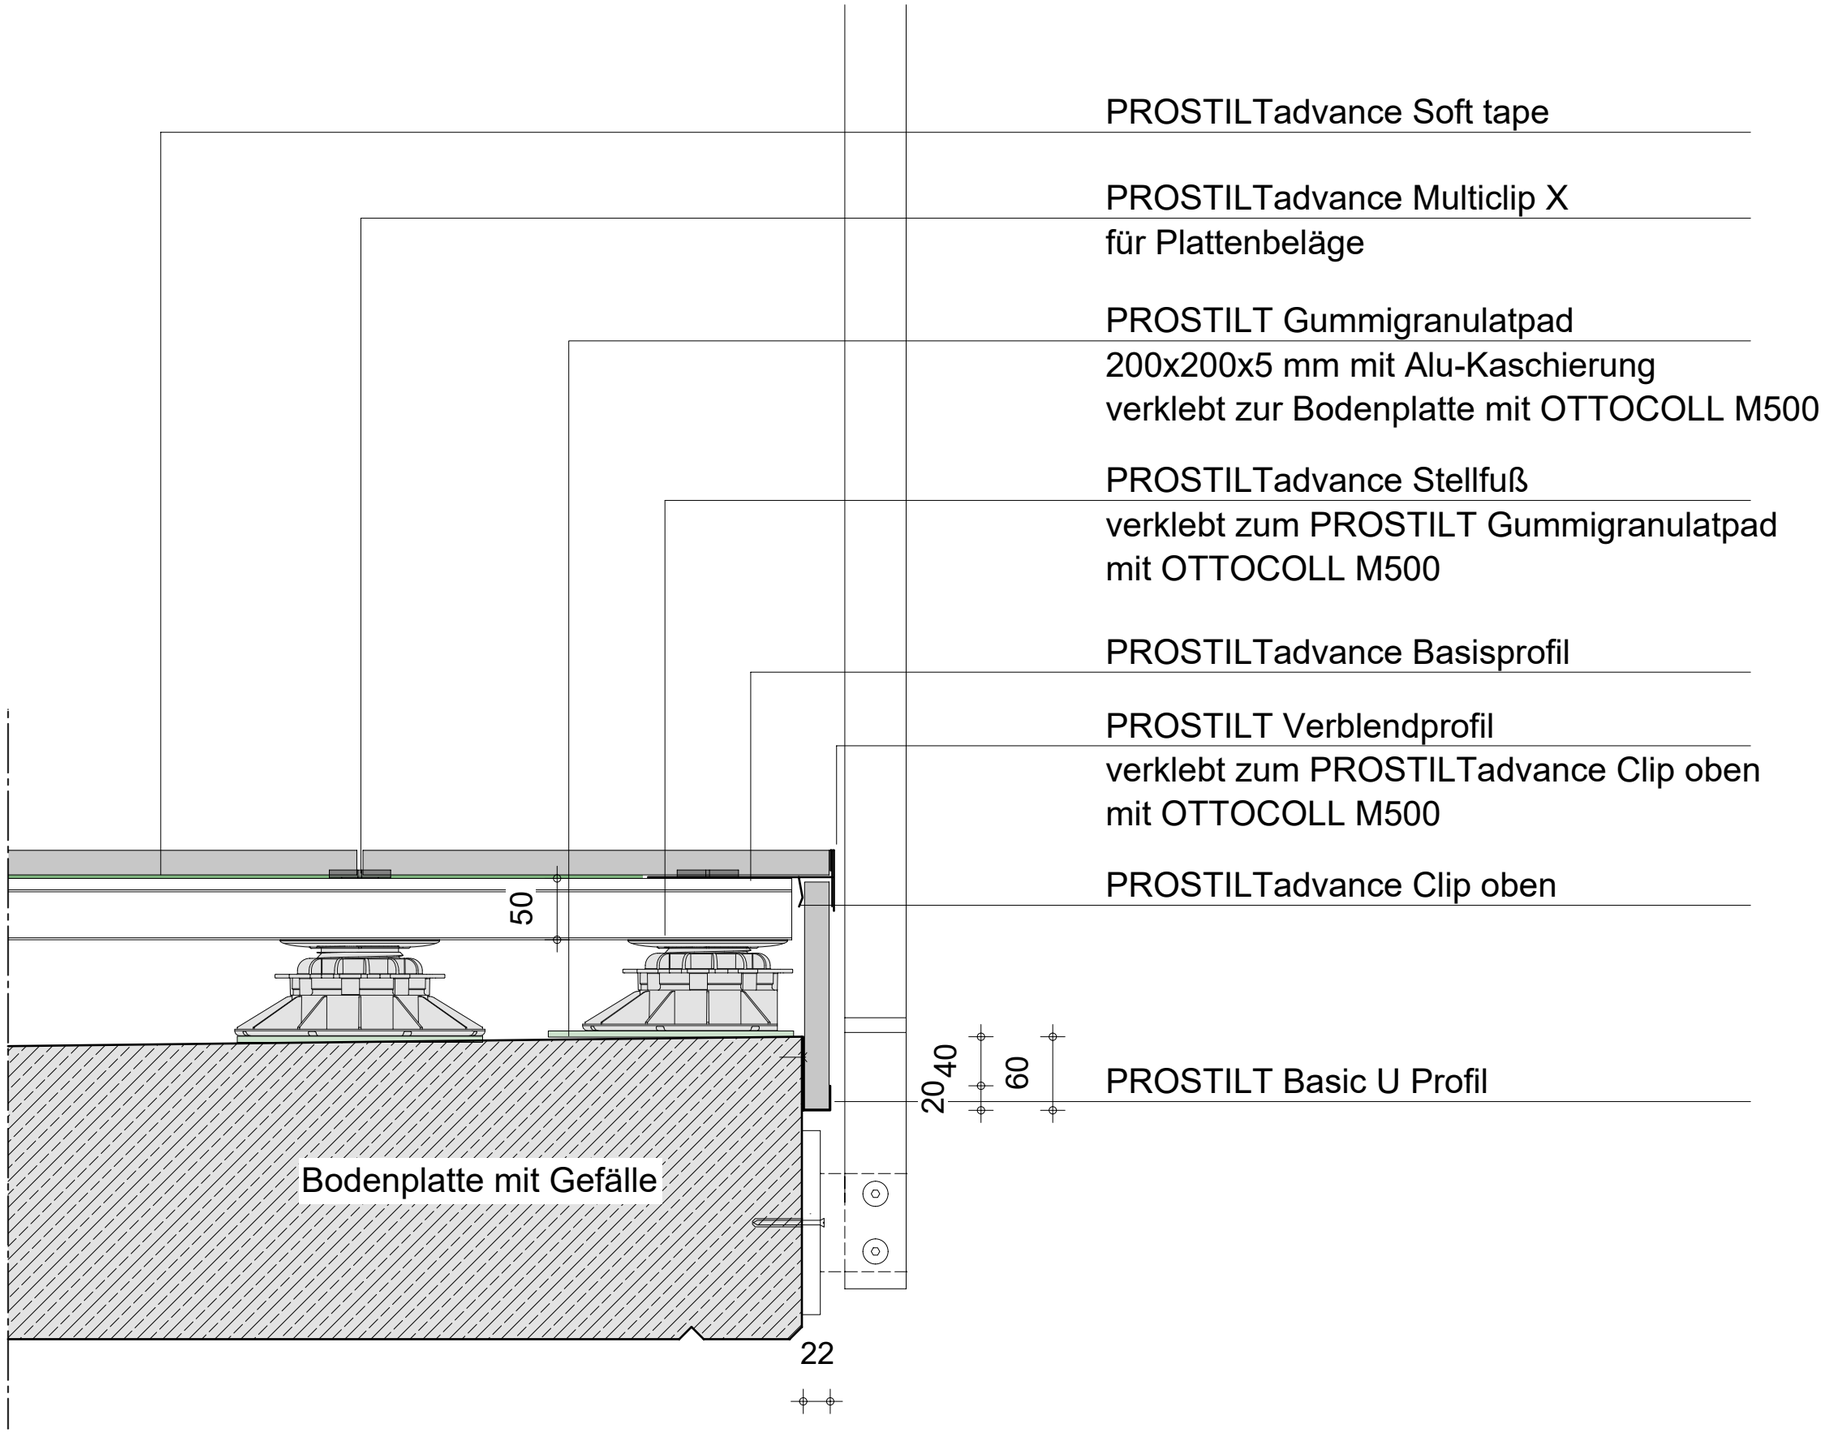

Proline Systems GmbH
Kratzenburger Landstraße 11-15
Industriegebiet Hellerwald
D - 56154 Boppard
Telefon: +49 (0) 67 42 / 80 16 0
E-Mail: info(at)proline-systems.com

PROSTILTadvance Außenkante Balkon mit U-Profil - Schnitt

IDEEN UND TECHNIK DEISEN PLANUNG
Deisen P+P GmbH I Ernst-Abbe-Straße 16 I 56070 Koblenz I 0261-9884985-0 I info@deisen-pp.de I M 1:5 I 05.06.2020 I AS