


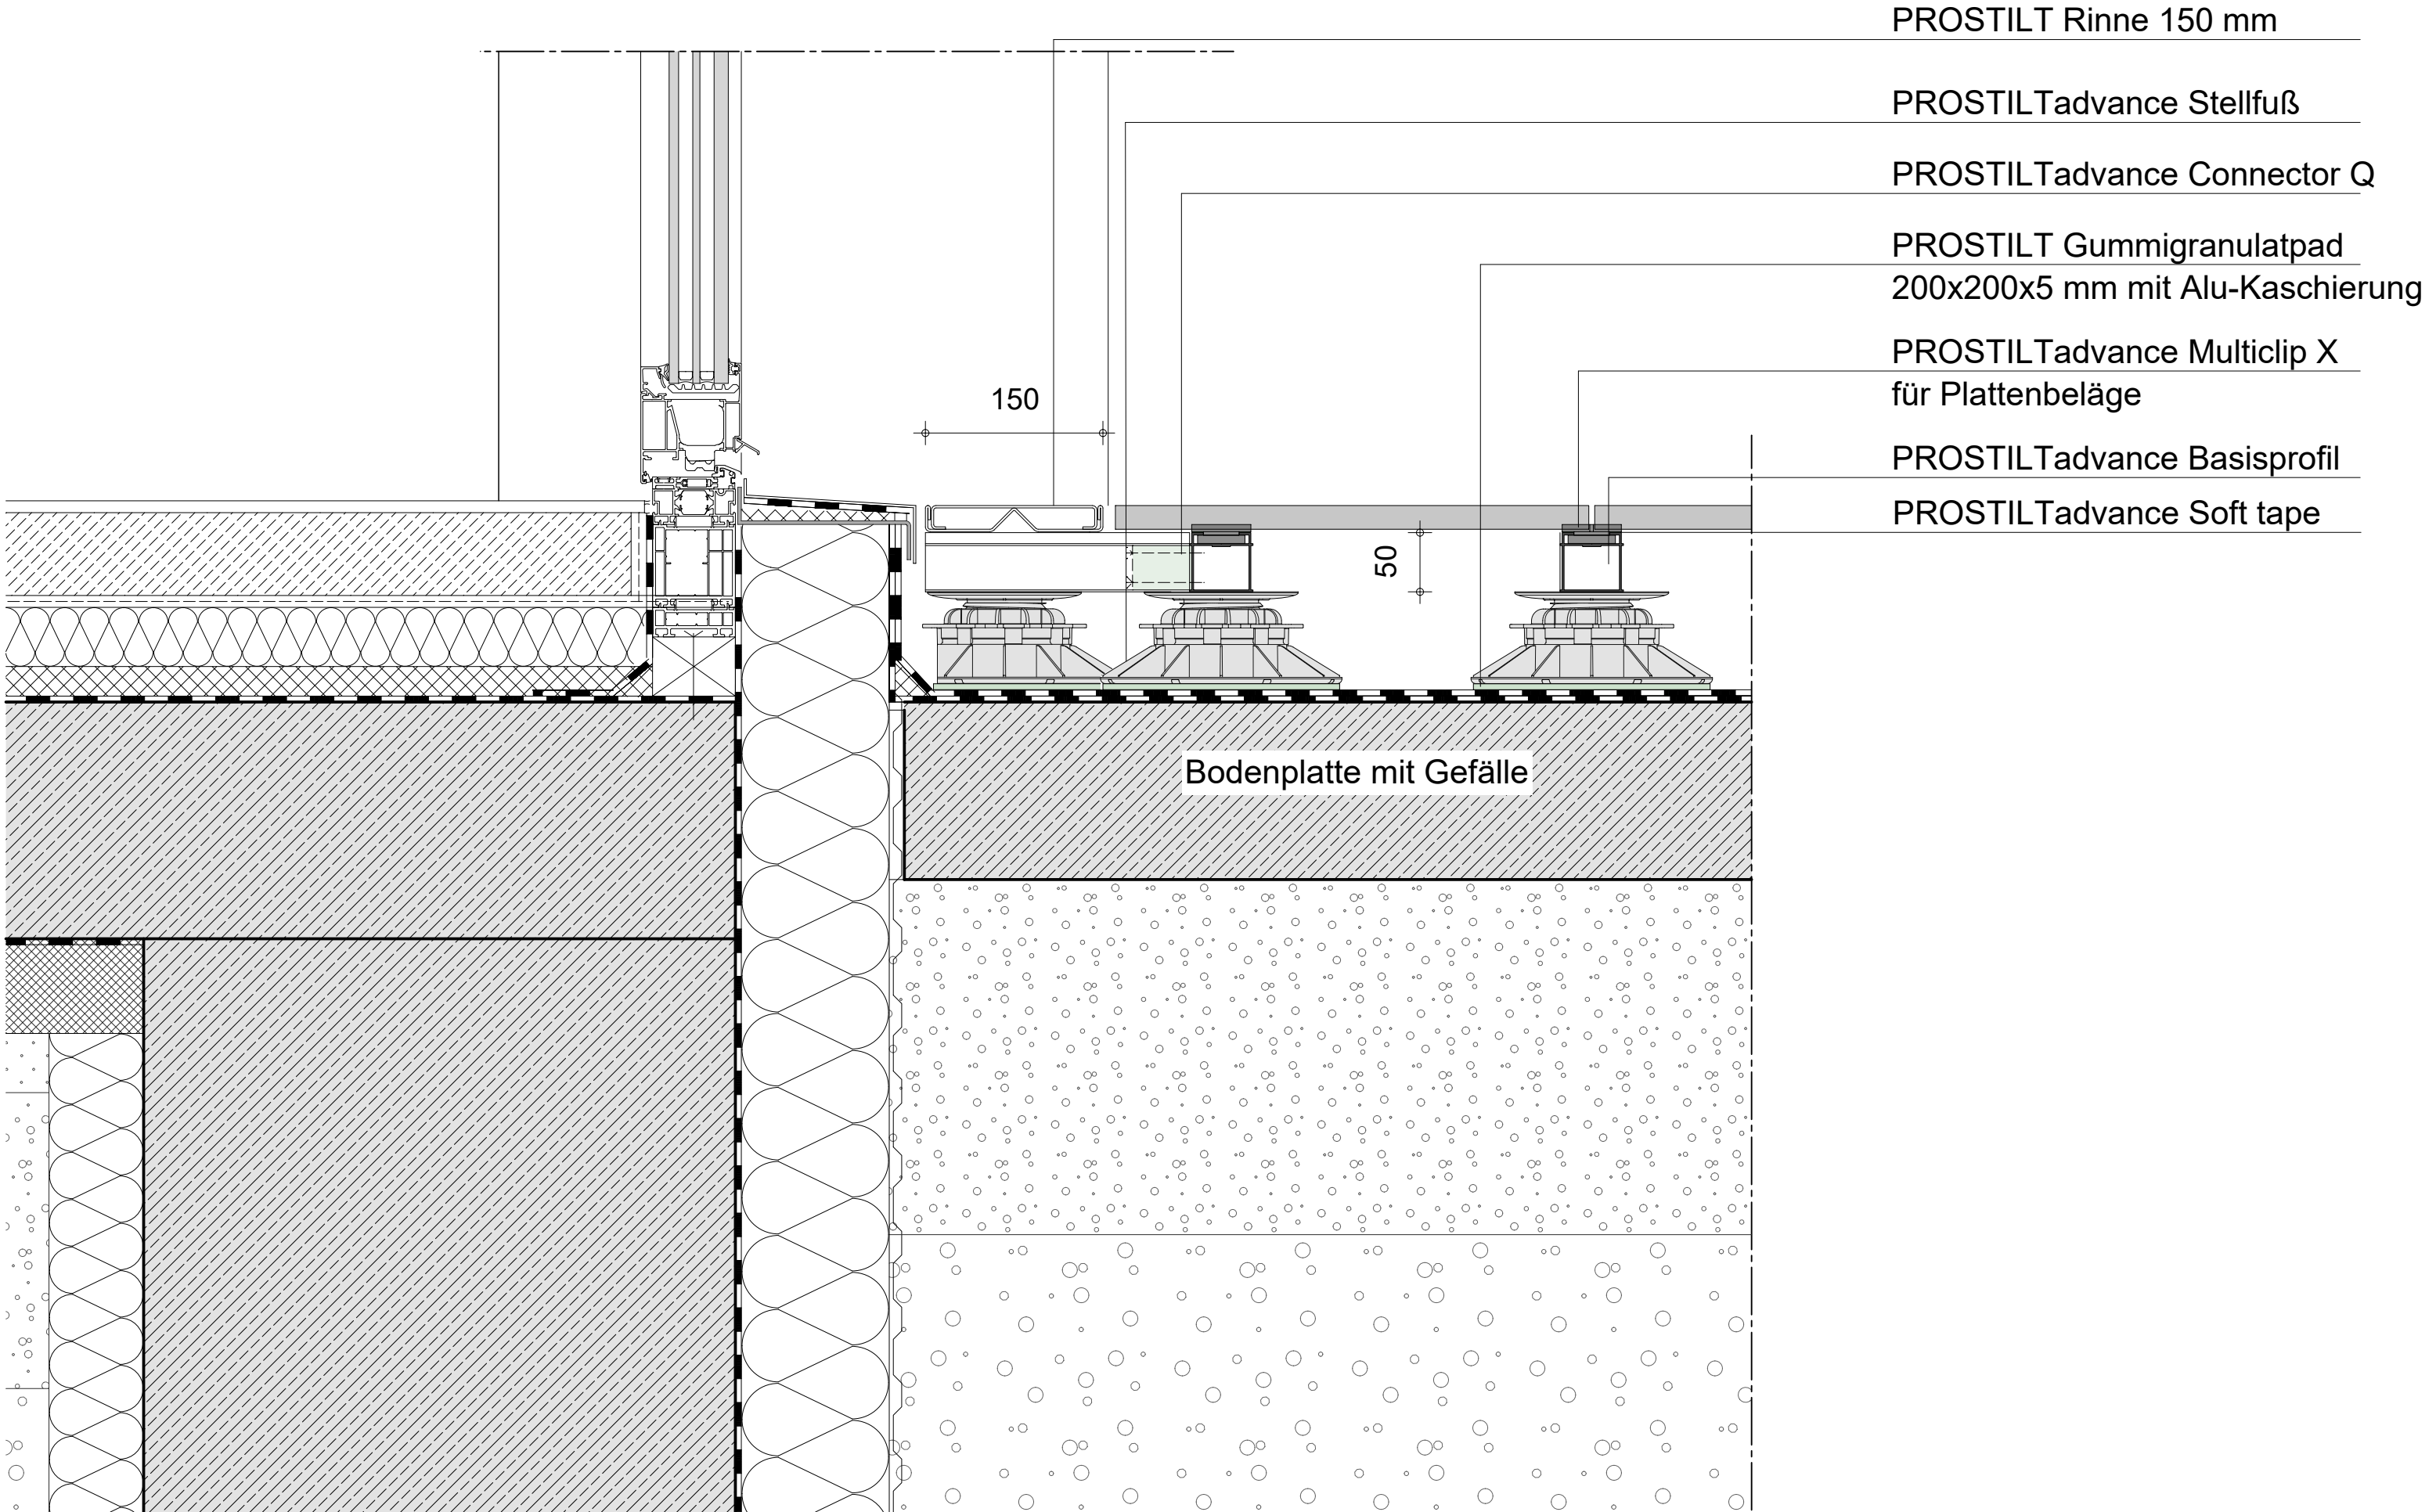

PROSTILT Rinne 150 mm

PROSTILTadvance Stellfuß

PROSTILTadvance Connector Q

PROSTILT Gummigranulatpad
200x200x5 mm mit Alu-Kaschierung

PROSTILTadvance Multiclip X
für Plattenbeläge

PROSTILTadvance Basisprofil

PROSTILTadvance Soft tape

Bodenplatte mit Gefälle

PROLINE

Proline Systems GmbH
Kratzenburger Landstraße 11-15
Industriegebiet Hellerwald
D - 56154 Boppard
Telefon: +49 (0) 67 42 / 80 16 0
E-Mail: [info\(at\)proline-systems.com](mailto:info(at)proline-systems.com)

Terrassentür mit Connector Q PROSTILTadvance | Fenster in Wandebene - Schnitt

IDEEN UND TECHNIK
DEISEN
PLANUNG

Deisen P+P GmbH | Ernst-Abbe-Straße 16 | 56070 Koblenz | 0261-9884985-0 | info@deisen-pp.de | M 1:5 | 17.06.2020 | AS