

Querverstrebung mit  
PROSTILTadvance Eckverbinder

PROSTILT Rinne 150 mm


PROSTILTadvance Stellfuß

PROSTILTadvance Soft tape

PROSTILT Gummigranulatpad  
200x200x5 mm mit Alu-Kaschierung

PROSTILTadvance Multiclip X  
für Plattenbeläge

PROSTILTadvance Basisprofil

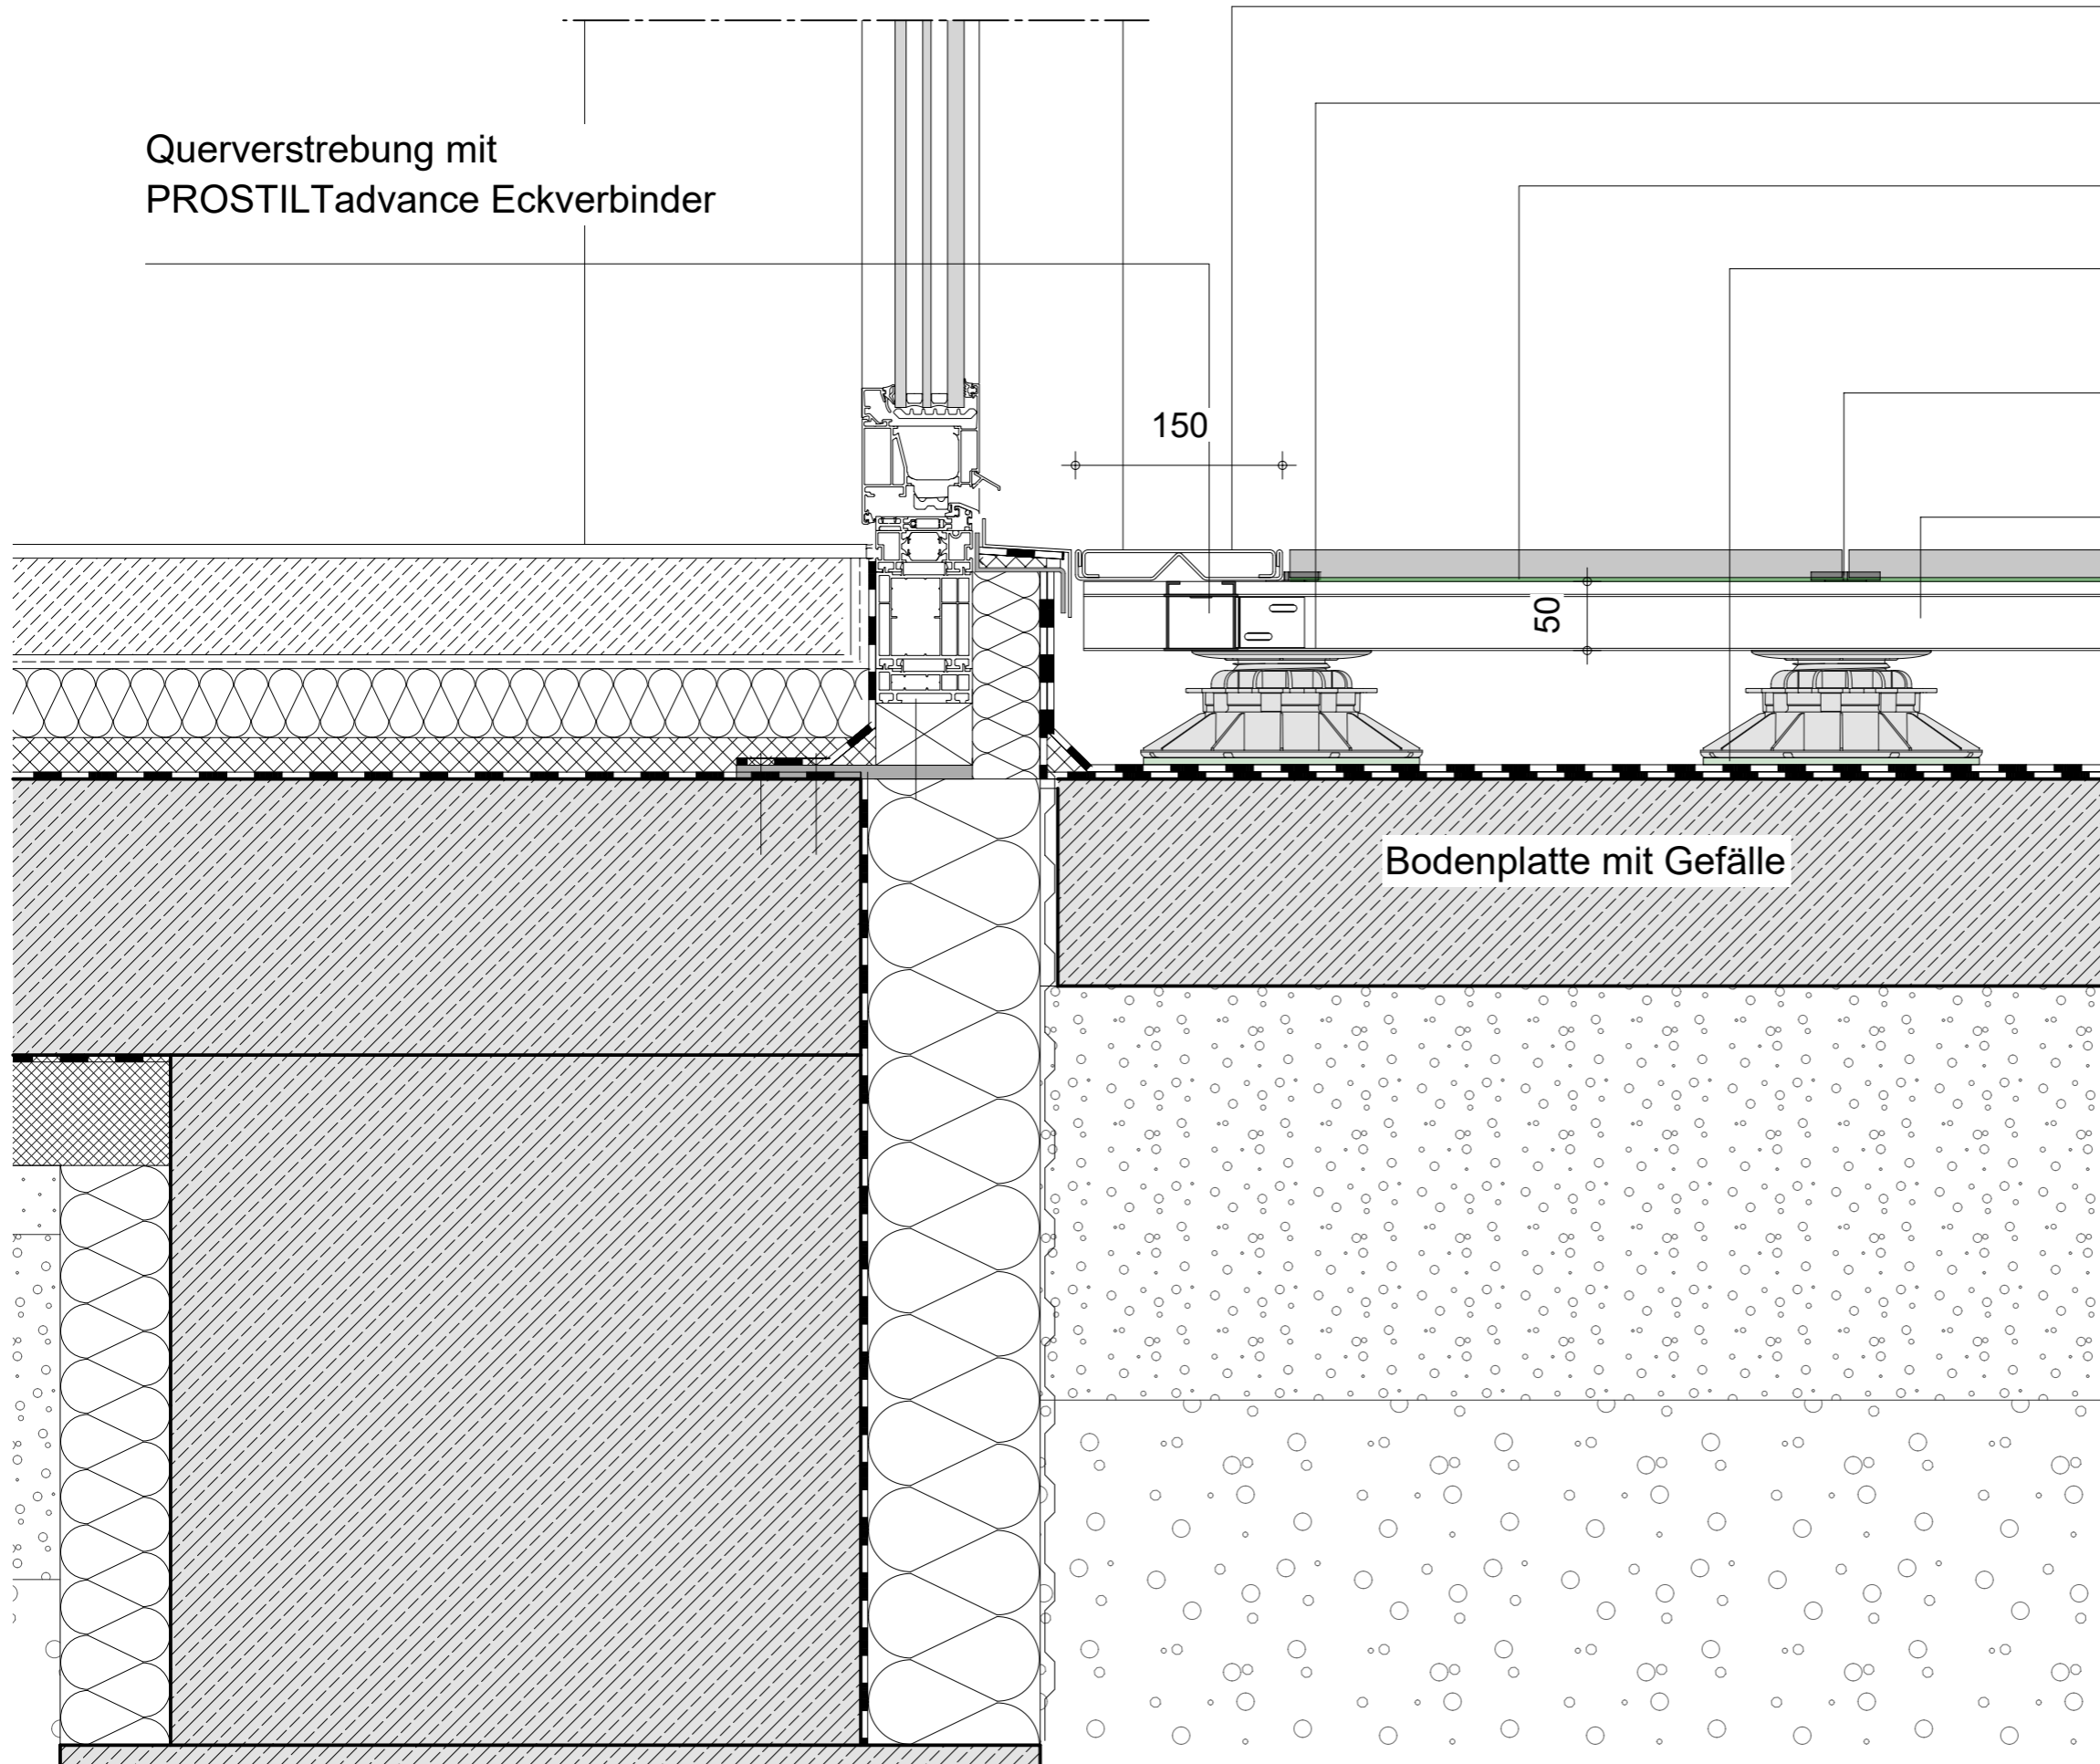

Bodenplatte mit Gefälle

**PROLINE**

Proline Systems GmbH  
Kratzenburger Landstraße 11-15  
Industriegebiet Hellerwald  
D - 56154 Boppard  
Telefon: +49 (0) 67 42 / 80 16 0  
E-Mail: info(at)proline-systems.com

Terrassentür mit Rinne PROSTILTadvance | Fenster in Dämmebene