


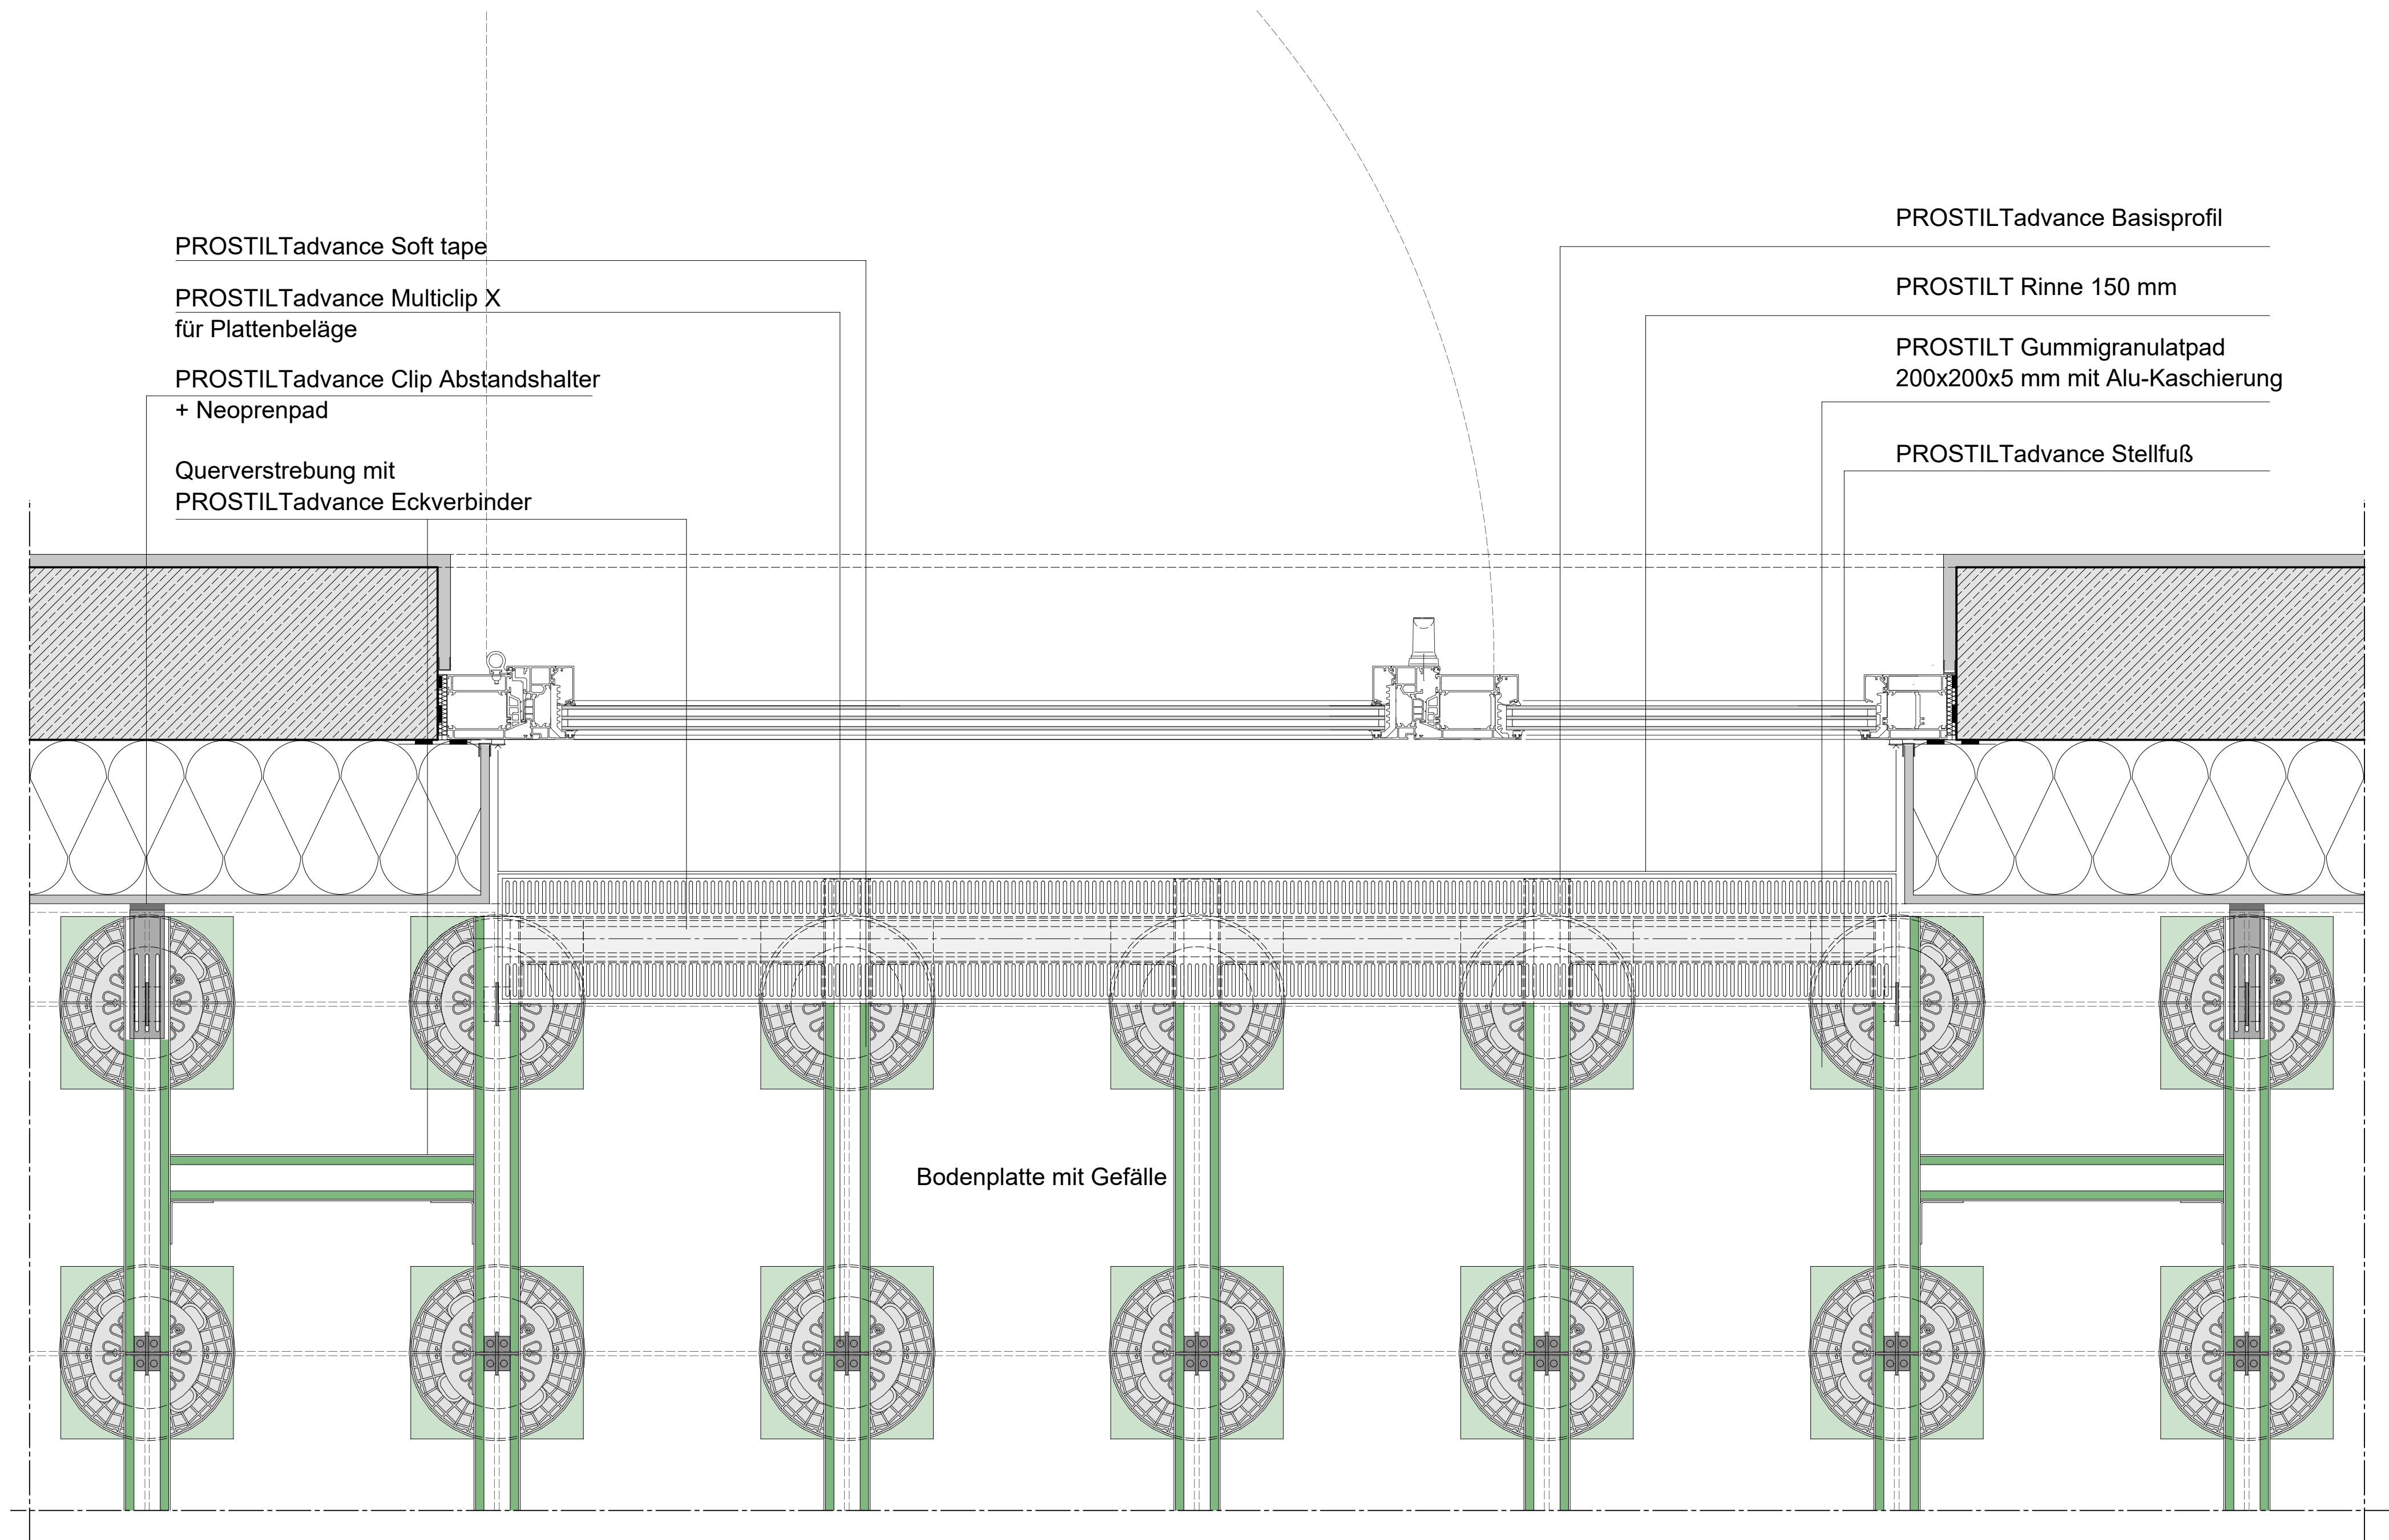

PROSTILTadvance Soft tape

PROSTILTadvance Multiclip X
für Plattenbeläge

PROSTILTadvance Clip Abstandshalter
+ Neoprenpad

Querverstrebung mit
PROSTILTadvance Eckverbinder

PROSTILTadvance Basisprofil

PROSTILT Rinne 150 mm

PROSTILT Gummigranulatpad
200x200x5 mm mit Alu-Kaschierung

PROSTILTadvance Stellfuß

Bodenplatte mit Gefälle

PROLINE

Proline Systems GmbH
Kratzenburger Landstraße 11-15
Industriegebiet Hellerwald
D - 56154 Boppard
Telefon: +49 (0) 67 42 / 80 16 0
E-Mail: info(at)proline-systems.com

Terrassentür mit Rinne PROSTILTadvance | Fenster in Wandebene - Grundriss