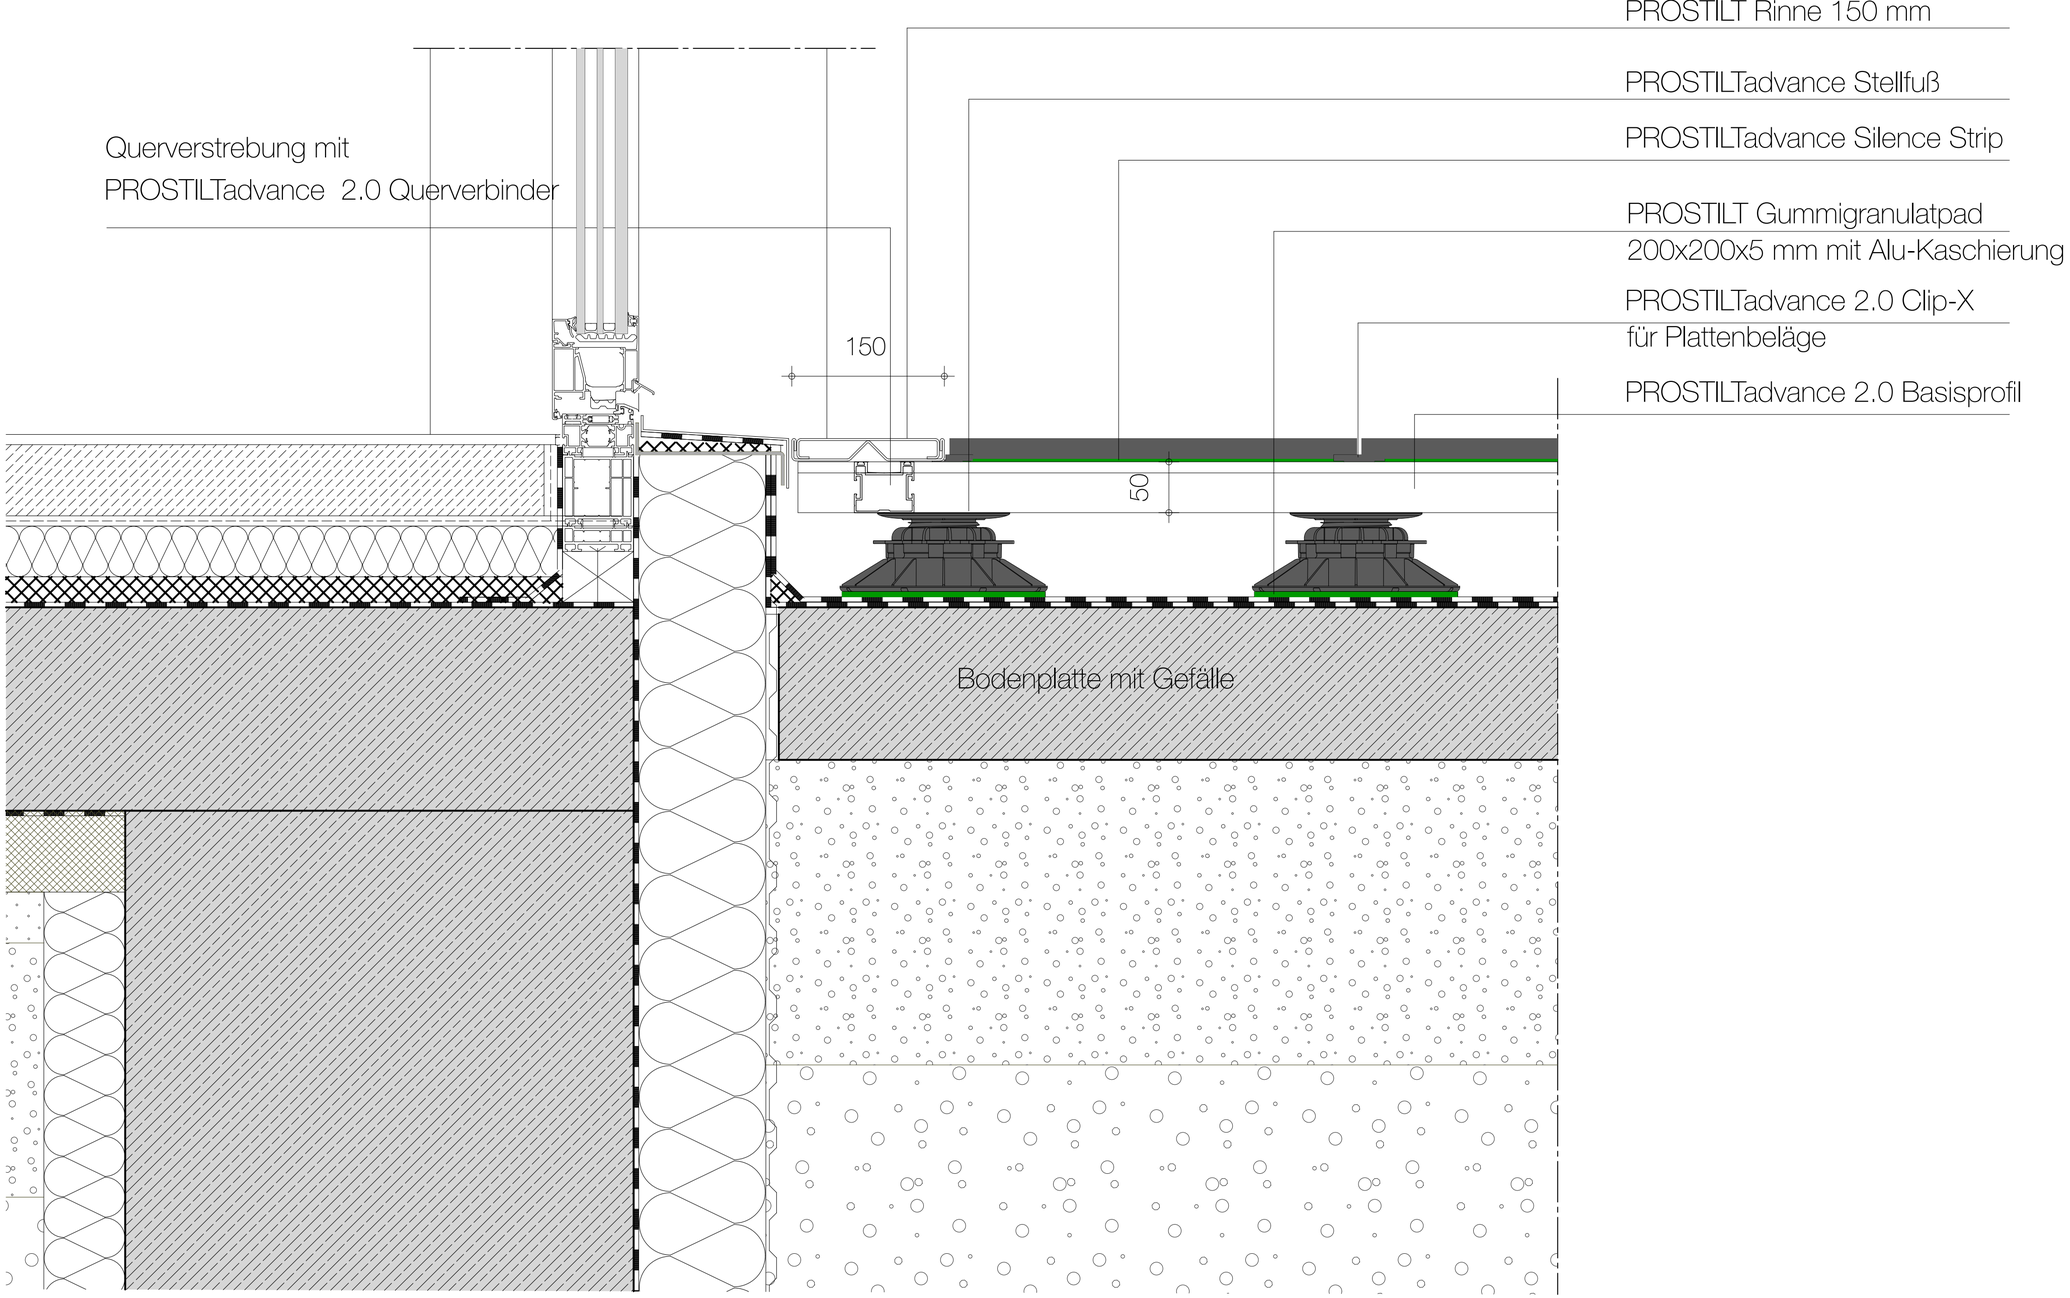

Proline Systems GmbH
Kratzenburger Landstraße 11-15
Industriegebiet Hellerwald
D - 56154 Boppard
Telefon: +49 (0) 67 42 / 80 16 0
E-Mail: info(at)proline-systems.com

Terrassentür mit Rinne PROSTILTadvance I Fenster in Wandebene - Schnitt
M 1:5